




Проект дома с мансардным этажом № 1512  
s=205.8 м<sup>2</sup>, 9000 X 13600 мм

Проект с сайта [http://43b.ru/proekt\\_v.php?id=1512](http://43b.ru/proekt_v.php?id=1512) Страница 1 из 4



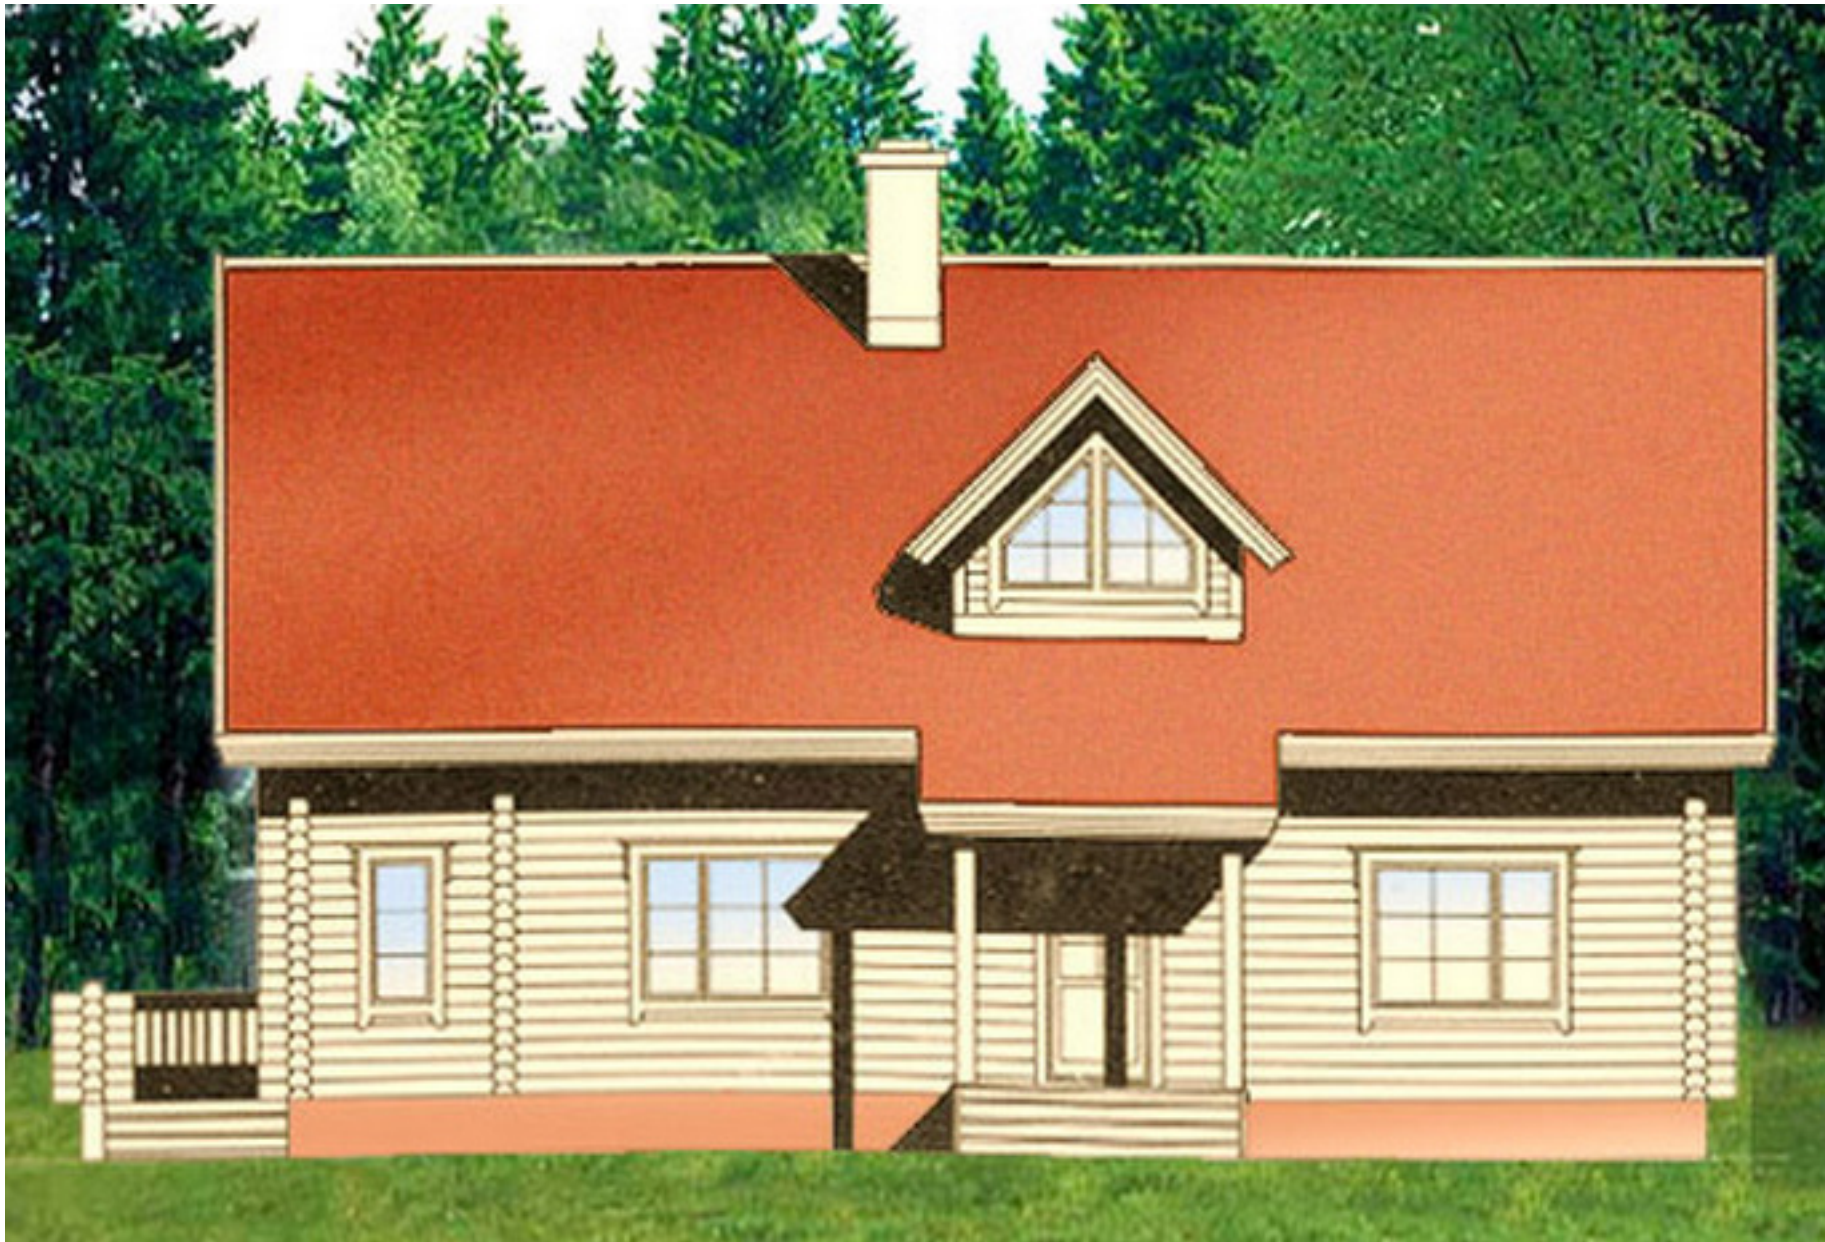


s=205.8 м<sup>2</sup>, 9000 X 13600 мм





s=205.8 м<sup>2</sup>, 9000 X 13600 мм

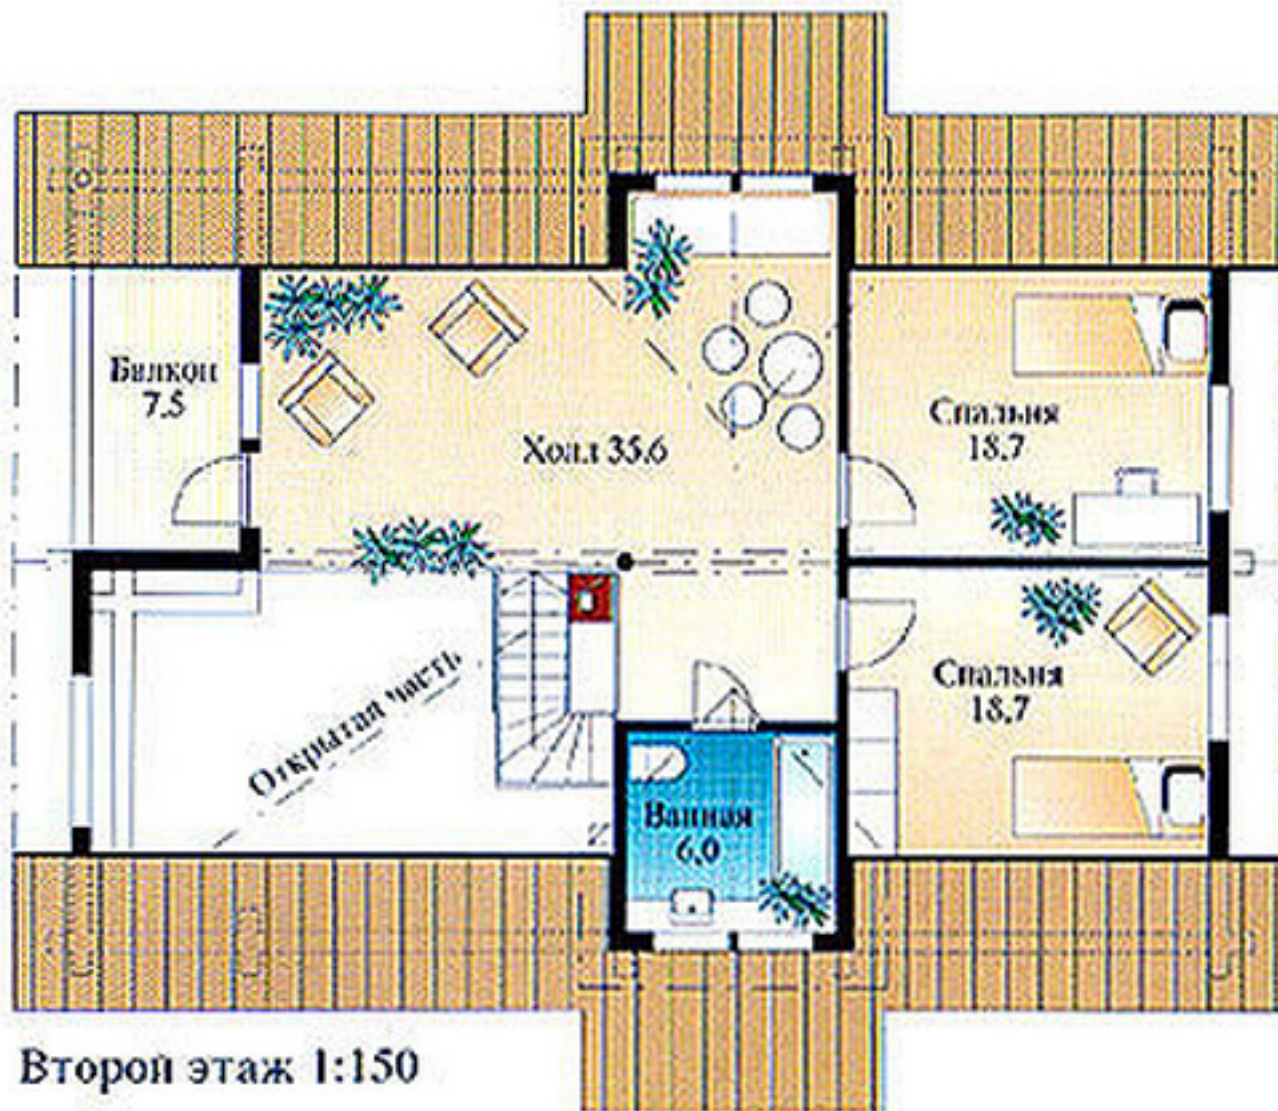

Второй этаж 1:150



s=205.8 м<sup>2</sup>, 9000 X 13600 мм



Проект DD2-376

Общая площадь дома - 205.8 кв.м.  
Стены - оцилиндрованное бревно

