




Проект дома с мансардным этажом № 1541
s=251.9 м², 11800 X 13700 мм

Проект с сайта http://43b.ru/proekt_v.php?id=1541 Страница 1 из 4






s=251.9 м², 11800 X 13700 мм

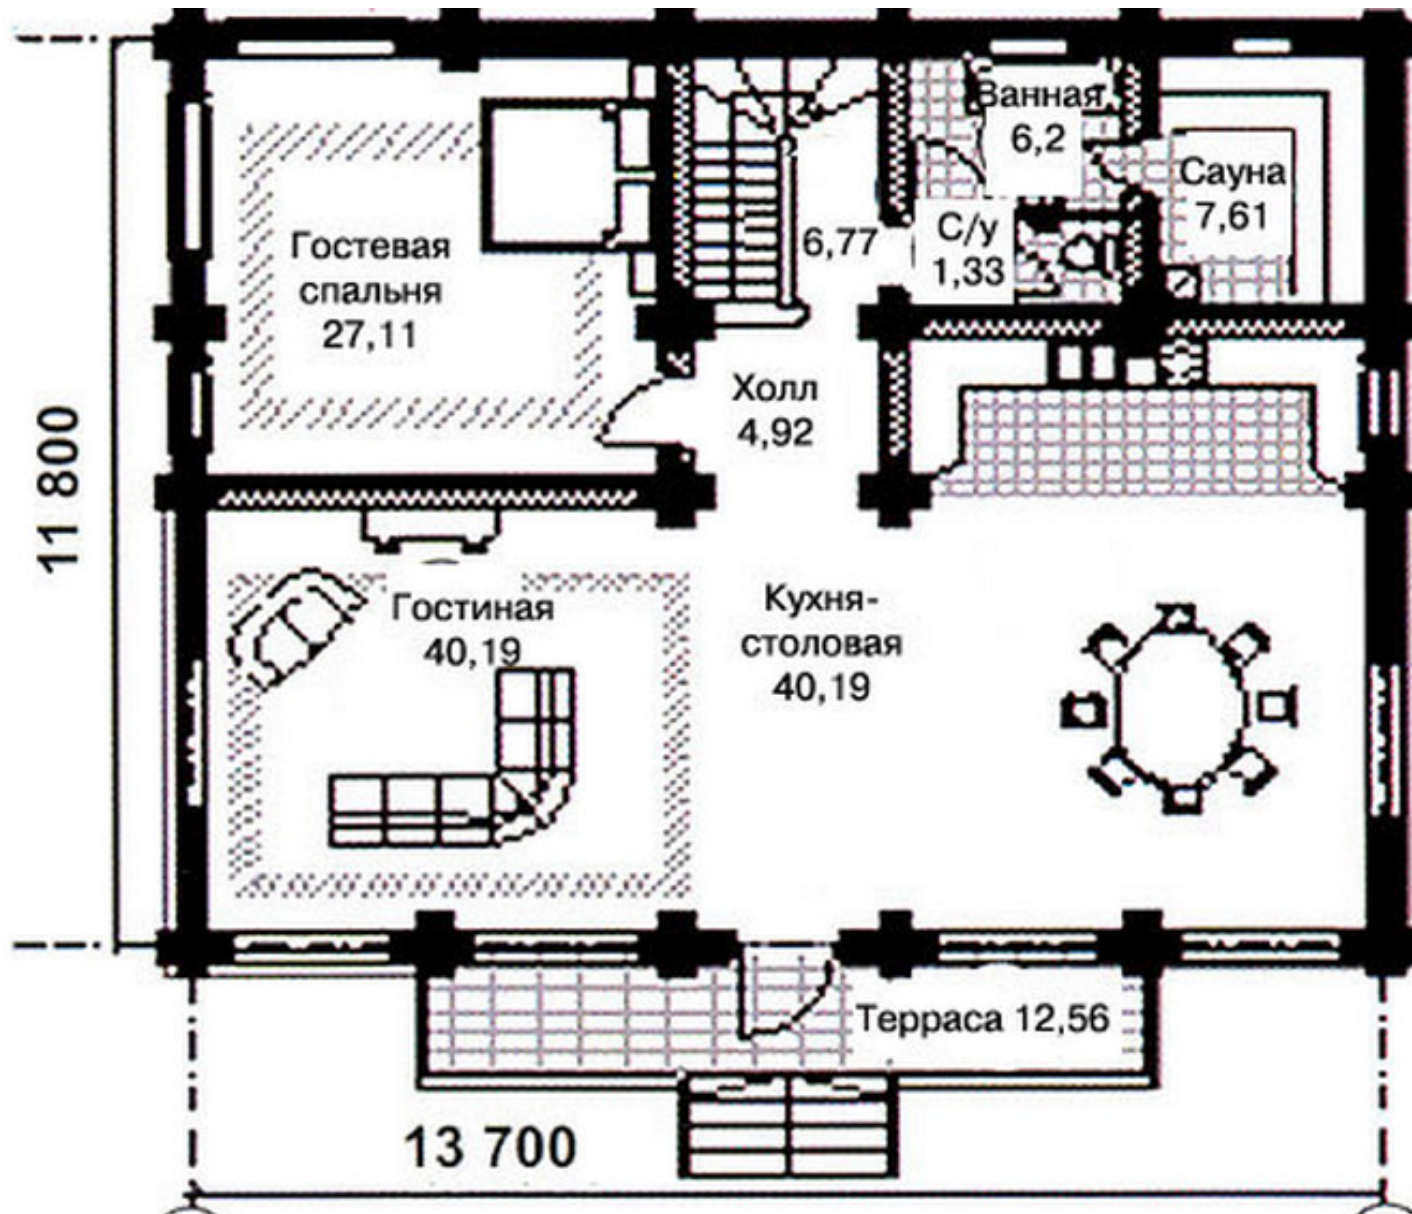



s=251.9 м², 11800 X 13700 мм

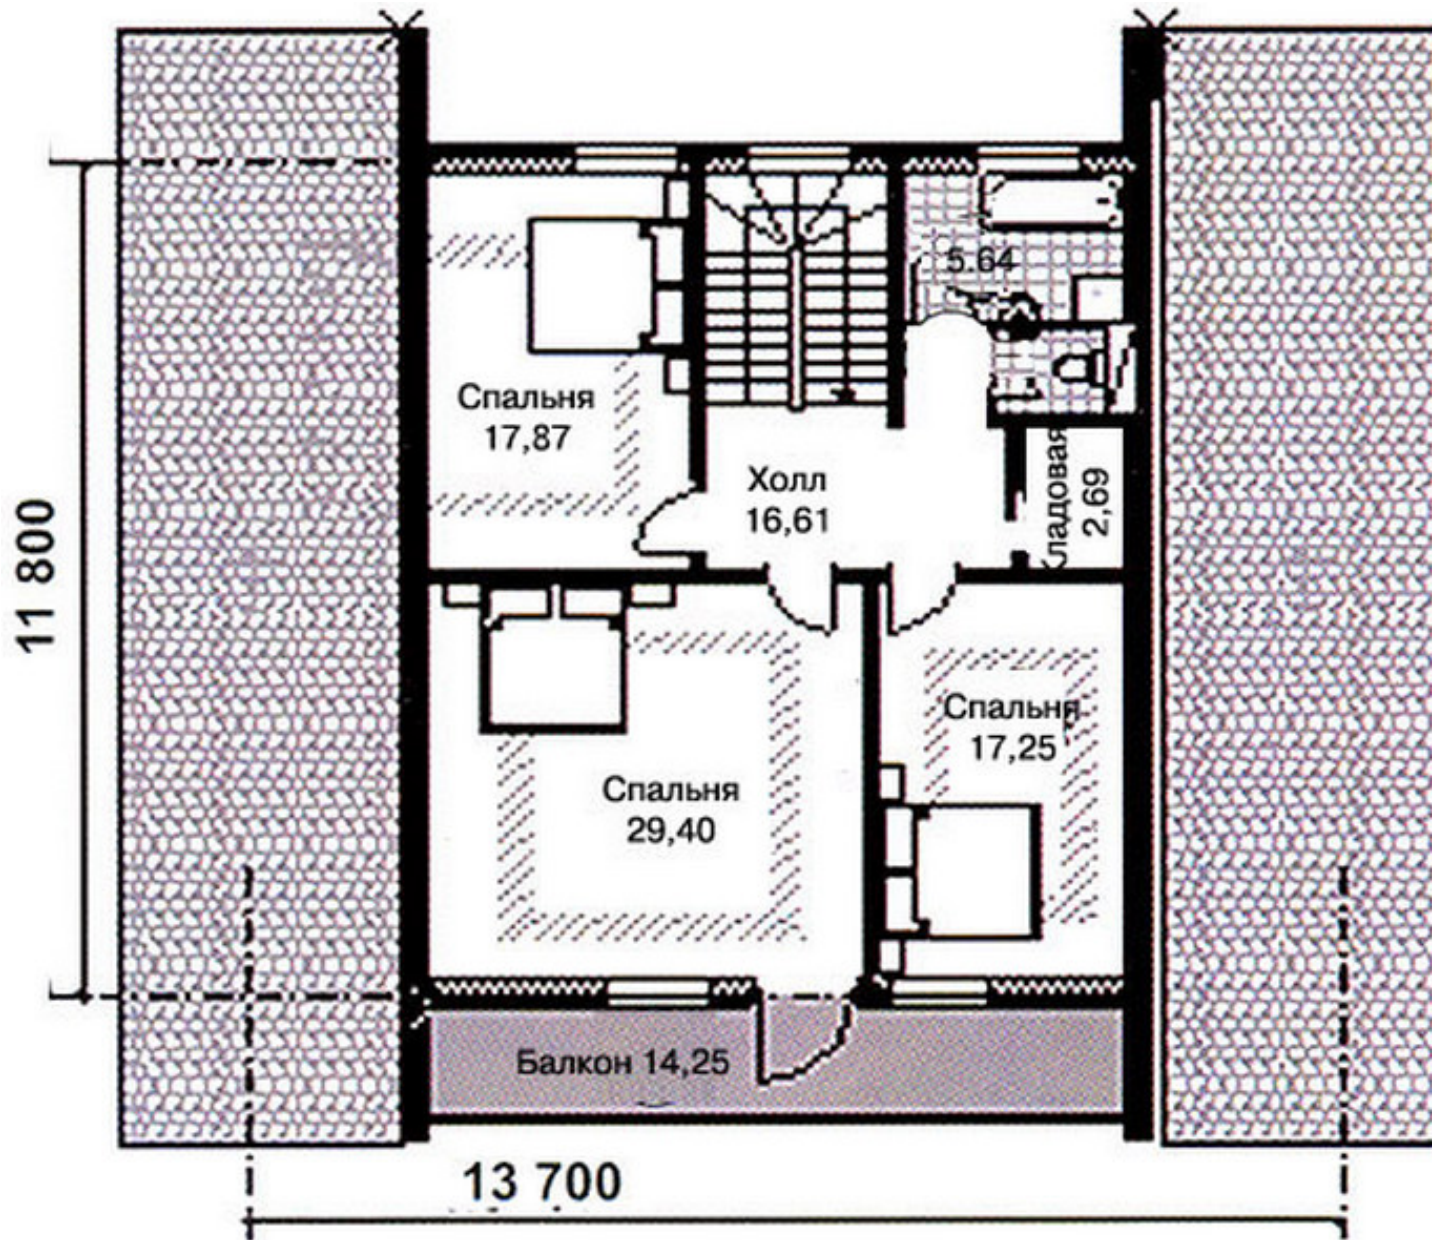



Проект дома с мансардным этажом № 1541

s=251.9 м², 11800 X 13700 мм

Проект с сайта http://43b.ru/proekt_v.php?id=1541 Страница 4 из 4



Проект DD2-434
Общая площадь дома - 251.9 кв.м.
Стены - оцилиндрованное бревно

